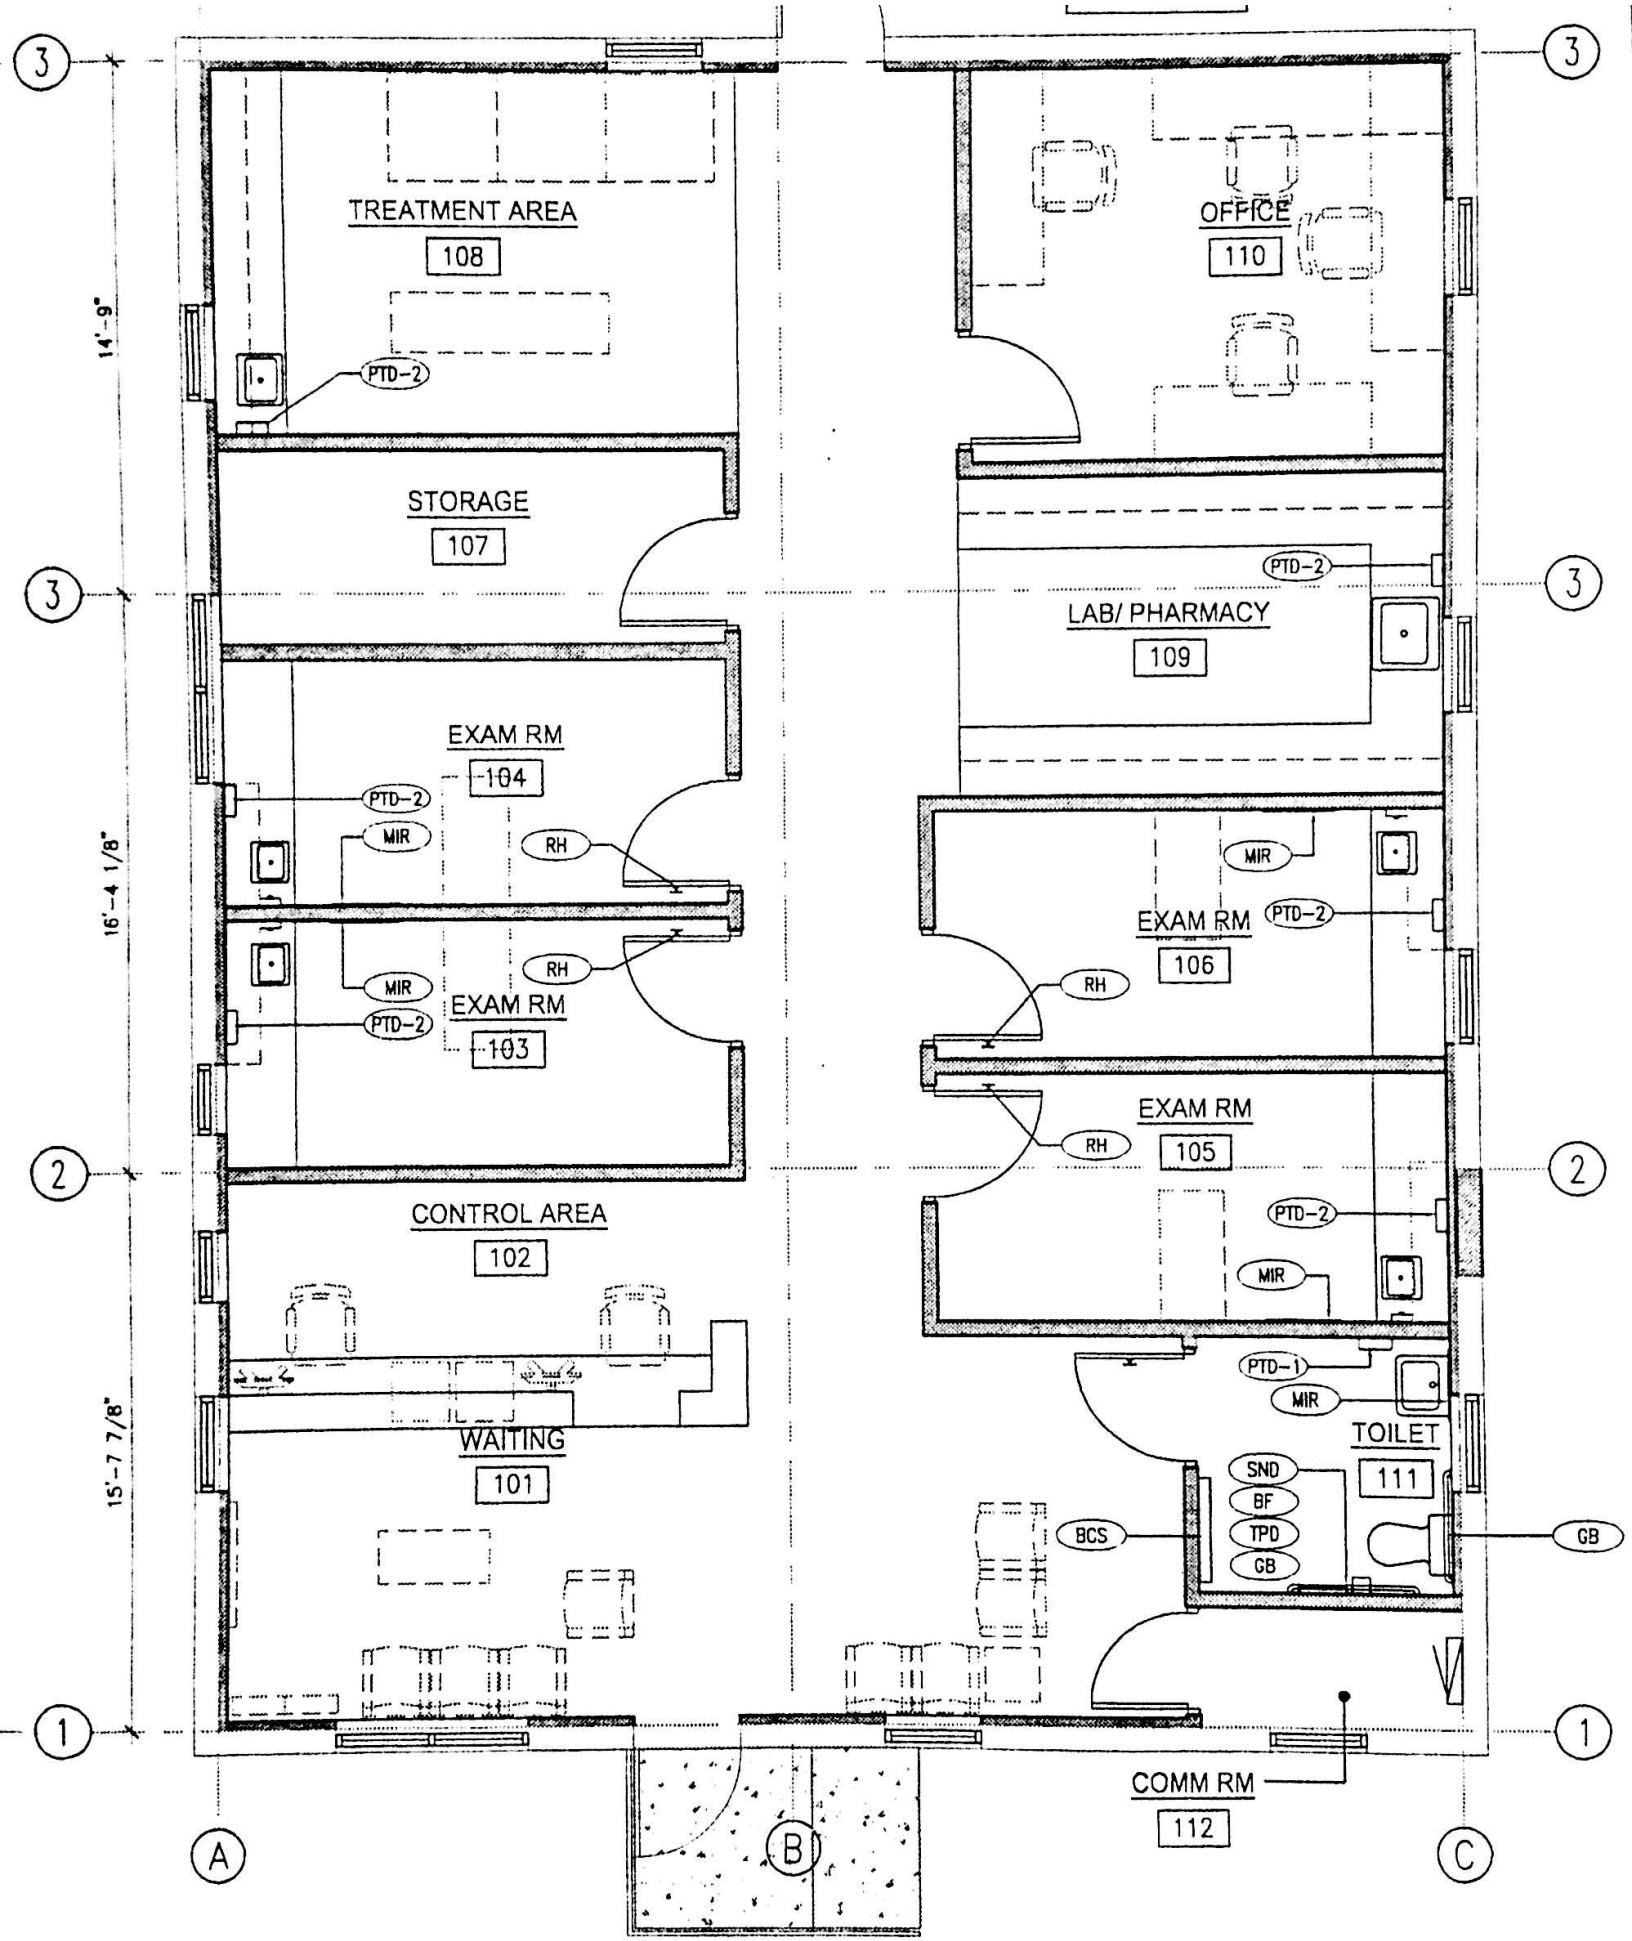
TREATMENT AREA
108
PTD-2
STORAGE
107
EXAM RM
104
PTD-2
MIR
RH
EXAM RM
103
MIR
PTD-2
RH
CONTROL AREA
102
WAITING
101
OFFICE
110
PTD-2
LAB/ PHARMACY
109
MIR
EXAM RM
106
PTD-2
RH
EXAM RM
105
RH
PTD-2
MIR
PTD-1
MIR
TOILET
111
SND
BF
TPD
GB
BCS
GB
COMM RM
112
14'-9"
16'-4 1/8"
15'-7 7/8"
3
2
1
A
B
C